

# DEMO - WERSJA DEMONSTRACYJNA PROJEKTU




PERSPEKTYWA WIDOK OD OGRODU



PERSPEKTYWA WIDOK OD FRONTU

Zx8

To jest wersja demonstracyjna projektu!!! To jest wersja demonstracyjna projektu!!! To jest wersja demonstracyjna projektu!!!

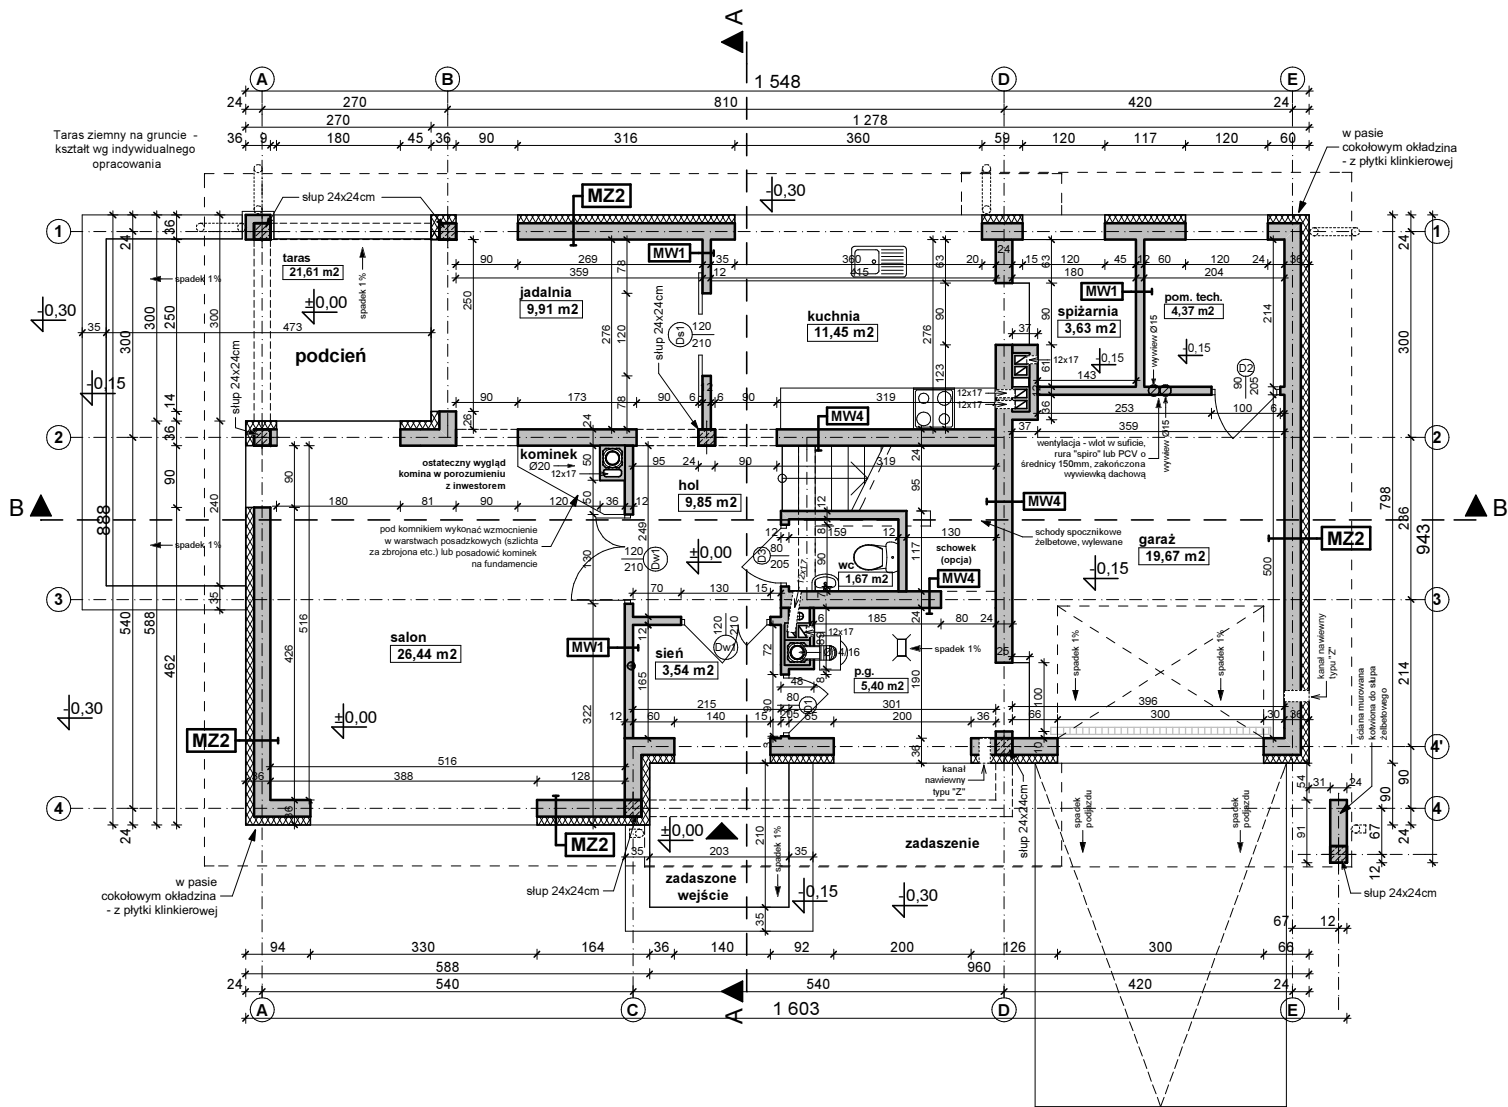

<b>MZZ - ŚCIANA ZEWN. KONSTR. OCIEPLONA</b>	
wykończeniezew: Sys. ociepleń / deskowanie / okładzina	
ocieplenie: styropian Termo Organika fasada	
ściana: YTONG PP4 / 06	24.0
wykończenie wew: tynk / płyty GK / glazura / boazeria	

<b>MW4 - ŚCIANA WEWN. NOŚNA</b>	
wykończenie wew: tynk / płyty GK / glazura / boazeria	
ściana: YTONG PP4 / 06	24.0
wykończenie wew: tynk / płyty GK / glazura / boazeria	

<b>MW1 - ŚCIANA DZIAŁOWA MUROWANA</b>	
wykończenie wew.: tynk / płyty GK / glazura / boazeria	
ściana: SILKA (12cm) / YTONG (11,5cm)	12.0
wykończenie wew.: tynk / płyty GK / glazura / boazeria	

Z500.pl/Zx8

Zx8

wersja podstawowa w technologii murowanej

## OGLĄDASZ WERSJĘ DEMO

Wszystkie projekty marki Z500™ są objęte licencją, którą w Polsce reprezentuje podmiot Z500 Sp.z o.o. Projekty, rysunki, opisy, koncepcje i rozwiązania chronione są na mocy przepisów w ustawie z dnia 4.02.1994 o prawie autorskim i prawach pokrewnych (tj. Dz. U 2006, nr 90, poz. 631 z późn. zm.). Wykorzystanie materiałów demonstracyjnych do celów handlowych, dalszej odsprzedaży, reprodukcji, kopiowania, w całości lub częściowo bez wiedzy i pisemnej zgody autorów jest zabronione pod rygorem pełnej odpowiedzialności cywilnej i karnej. Niniejszy rysunek jest demonstracyjną wersją projektu gotowego, dlatego też otrzymany produkt (projekt) może się nieznacznie różnić. All projects Z500™ brand are licensed - any copying, reproduction is prohibited and will be prosecuted.



ul. Gen. Zajączka 32 ; 01-510 Warszawa  
tel./fax: +48 (22) 425 50 30 ; +48 (22) 331 13 35  
e-mail: projekty@Z500.pl ; www.z500.pl

Copyright registered trademark by Z500


PROJEKT DEMONSTRACYJNY DOMU JEDNORODZINNEGO

TEMAT  
OPRACOWANIA

RZUT PARTERU

To jest wersja demonstracyjna projektu!!! To jest wersja demonstracyjna projektu!!! To jest wersja demonstracyjna projektu!!!

To jest wersja demonstracyjna projektu!!! To jest wersja demonstracyjna projektu!!! To jest wersja demonstracyjna projektu!!!

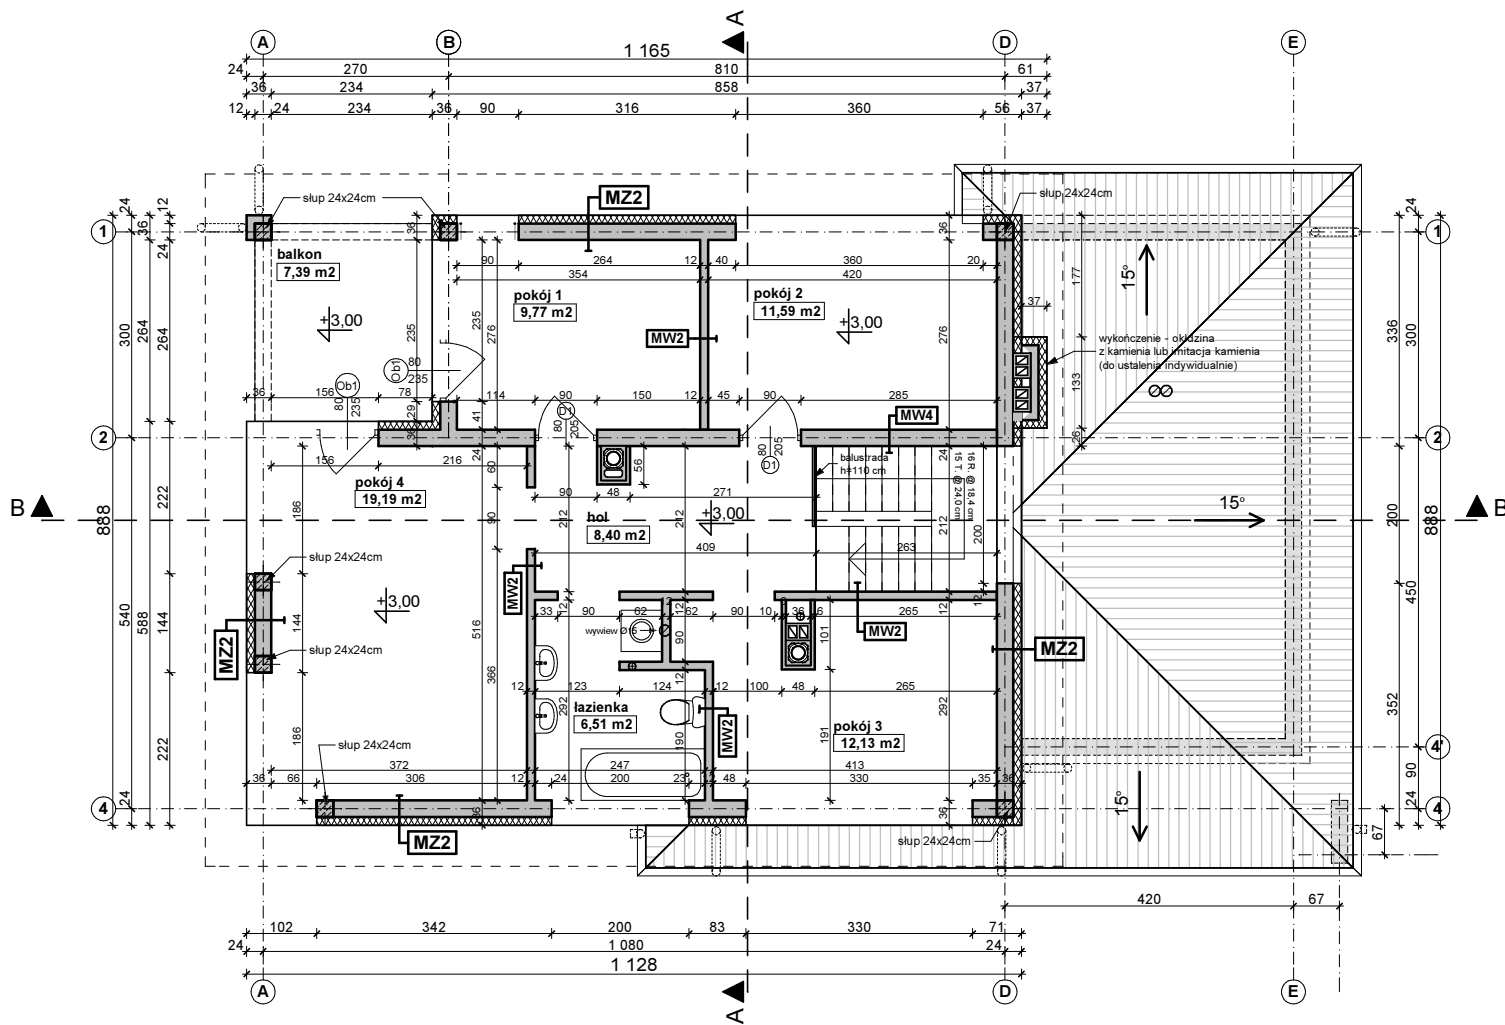

<b>MZ2 - ŚCIANA ZEWN. KONSTR. OCIEPLONA</b>	
wykończeniezew:	Sys. ociepleń / deskowanie / okładzina
ocieplenie:	styropian Termo Organika fasada
ściana:	YTONG PP4 / 06
wykończenie wew:	tynk / płyty GK / glazura / boazeria

<b>MW2 - ŚCIANA DZIAŁOWA LEKKA</b>	
wykończenie wew:	płyty GK
ruszt metalowy lub drewniany	10.0
wełna mineralna:	KNAUF Insulation w Ecosse Technology
wykończenie wew:	płyty GK
	1.3

Z500.pl/Zx8

**Zx8** wersja podstawowa w technologii murowanej



ul. Gen. Zajączka 32 ; 01-510 Warszawa  
tel./fax: +48 (22) 425 50 30 ; +48 (22) 331 13 35  
e-mail: projekty@Z500.pl ; www.z500.pl

Copyright registered trademark by Z500

PROJEKT DEMONSTRACYJNY DOMU JEDNORODZINNEGO


TEMAT OPRACOWANIA

**RZUT PODDASZA**

## OGLĄDASZ WERSJĘ DEMO

Wszystkie projekty marki Z500™ są objęte licencją, którą w Polsce reprezentuje podmiot Z500 Sp.z o.o. Projekty, rysunki, opisy, koncepcje i rozwiązania chronione są na mocy przepisów w ustawie z dnia 4.02.1994 o prawie autorskim i prawach pokrewnych (tj. Dz. U 2006, nr 90, poz. 631 z późn. zm.). Wykorzystanie materiałów demonstracyjnych do celów handlowych, dalszej odsprzedaży, reprodukowania, kopiowania, w całości lub częściowo bez wiedzy i pisemnej zgody autorów jest zabronione pod rygorem pełnej odpowiedzialności cywilnej i karnej. Niniejszy rysunek jest demonstracyjną wersją projektu gotowego, dlatego też otrzymany produkt (projekt) może się nieznacznie różnić. All projects Z500™ brand are licensed - any copying, reproduction is prohibited and will be prosecuted.

To jest wersja demonstracyjna projektu!!! To jest wersja demonstracyjna projektu!!! To jest wersja demonstracyjna projektu!!!

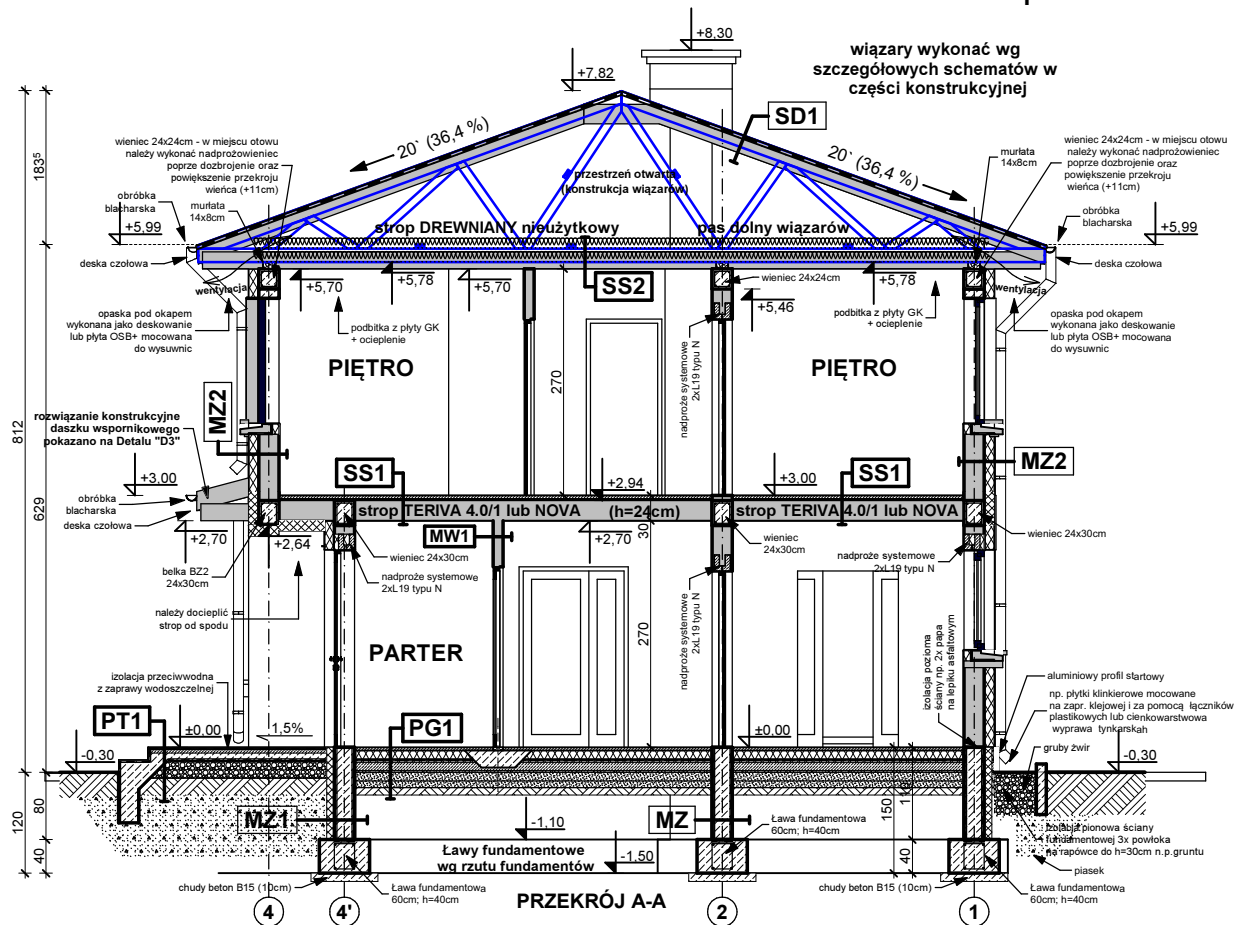

**PG1 - POSADZKA MIESZKANIA NA GRUNCIU**

podłoga alternatywnie: wykładzina / terakota	
ściszta beton z row. instalacji, zdyktowana	5,0
ocieplenie: styropian Termo Organika dach-podłoga	10,0
hydroizolacja	
zaliarty beton - warstwa wyrównawcza	
beton B10	10,0
warszta zapaszczonego suchego piasku	20,0
grunt rodzimy po zdjęciu humusu	

**MZ2 - ŚCIANA ZEW. KONSTR. OCIEPLONA**

wykończenie wew.: Sre, ocieplenie / deskowanie / okładzina	
ocieplenie: styropian Termo Organika fasada	
ściana: YTONG PPM / D6	24,0
wykończenie wew.: tynk / płyty GK / glazura / boazeria	

**PT1 - POSADZKA TARASU / PODESTU WEJŚCIOWEGO**

posadzka: mrozoodporna płyta	
elastyczna i mrozoodporna zaprawa na hydroizolacji	
beton klasy B15 zdyktowany 1x1m	5,0
beton klasy B7 z zdyktowany 1x1m	20,0
podspółka zwrzosa zapaszczonego	
grunt rodzimy po zdjęciu humusu	

**MW1 - ŚCIANA DZIAŁOWA MUROWANA**

wykończenie wew.: tynk / płyty GK / glazura / boazeria	
ściana: SILKA (12cm) / YTONG (11,5cm)	12,0
wykończenie wew.: tynk / płyty GK / glazura / boazeria	

**SS1 - STROP NAD PARTEREM**

podłoga alternatywnie: wykładzina / terakota / klepka	2,0
ściszta betonowa z row. instalacji, zdyktowana	4,0
hydroizolacja w pom. mokrym	
styropian Termo Organika dach-podłoga	5,0
strop: gr. wg rys. konstrukcyj.	
całk. tynk gładki	

**MZ1 - ŚCIANA FUNDAMENTOWA OCIEPLONA**

wykończenie: klinkierowe / tynk cokolowy (ponad terenem)	
ocieplenie: styropian Termo Organika fundament	12,0
hydroizolacja	
ściana: bloczki betonowe / beton tary	24,0
hydroizolacja	

**SD1 - DACH NIEOCIEPLONY**

podłoga alternatywnie: dachówka / blacha / gont / baltch / dach	
tynk / kontrłaty / deskowanie	10,0
warszta wyważona krycia + posocze	2,2
konstrukcja dachu	
(opcjonalnie) wykończenie: płyty GK / boazeria / deskowanie	

**SS2 - STROP DREWNIANY - PODSUFIKA**

konstrukcja stropu / dachu	
ocieplenie: wełna w Ecoose Technology między jełkami	20,0
nadprożnica: falia	
płyta stęplająca wg rys. konstrukcyj. (min. OSB15)	
ruszt wsporczy pod płyty GK	
płyta gipsowo-kartonowa mocowana do rusztu	

## OGLĄDASZ WERSJĘ DEMO

Wszystkie projekty marki Z500™ są objęte licencją, którą w Polsce reprezentuje podmiot Z500 Sp.z o.o. Projekty, rysunki, opisy, koncepcje i rozwiązania chronione są na mocy przepisów w ustawie z dnia 4.02.1994 o prawie autorskim i prawach pokrewnych (tj. Dz. U 2006, nr 90, poz. 631 z późn. zm.). Wykorzystanie materiałów demonstracyjnych do celów handlowych, dalszej odsprzedaży, reprodukcji, kopiowania, w całości lub częściowo bez wiedzy i pisemnej zgody autorów jest zabronione pod rygorem pełnej odpowiedzialności cywilnej i karnej. Niniejszy rysunek jest demonstracyjną wersją projektu gotowego, dlatego też otrzymany produkt (projekt) może się nieznacznie różnić. All projects Z500™ brand are licensed - any copying, reproduction is prohibited and will be prosecuted.

Z500.pl/Zx8

Zx8

wersja podstawowa  
w technologii murowanej

Z500

ul. Gen. Zajączka 32 ; 01-510 Warszawa  
tel./fax: +48 (22) 425 50 30 ; +48 (22) 331 13 35  
e-mail: projekty@z500.pl ; www.z500.pl

Copyright registered trademark by Z500

PROJEKT DEMONSTRACYJNY DOMU JEDNORODZINNEGO

TEMAT  
OPRACOWANIA

PRZEKRÓJ A-A

To jest wersja demonstracyjna projektu!!!

To jest wersja demonstracyjna projektu!!!


To jest wersja demonstracyjna projektu!!!

To jest wersja demonstracyjna projektu!!!

To jest wersja demonstracyjna projektu!!!

To jest wersja demonstracyjna projektu!!!

To jest wersja demonstracyjna projektu!!!

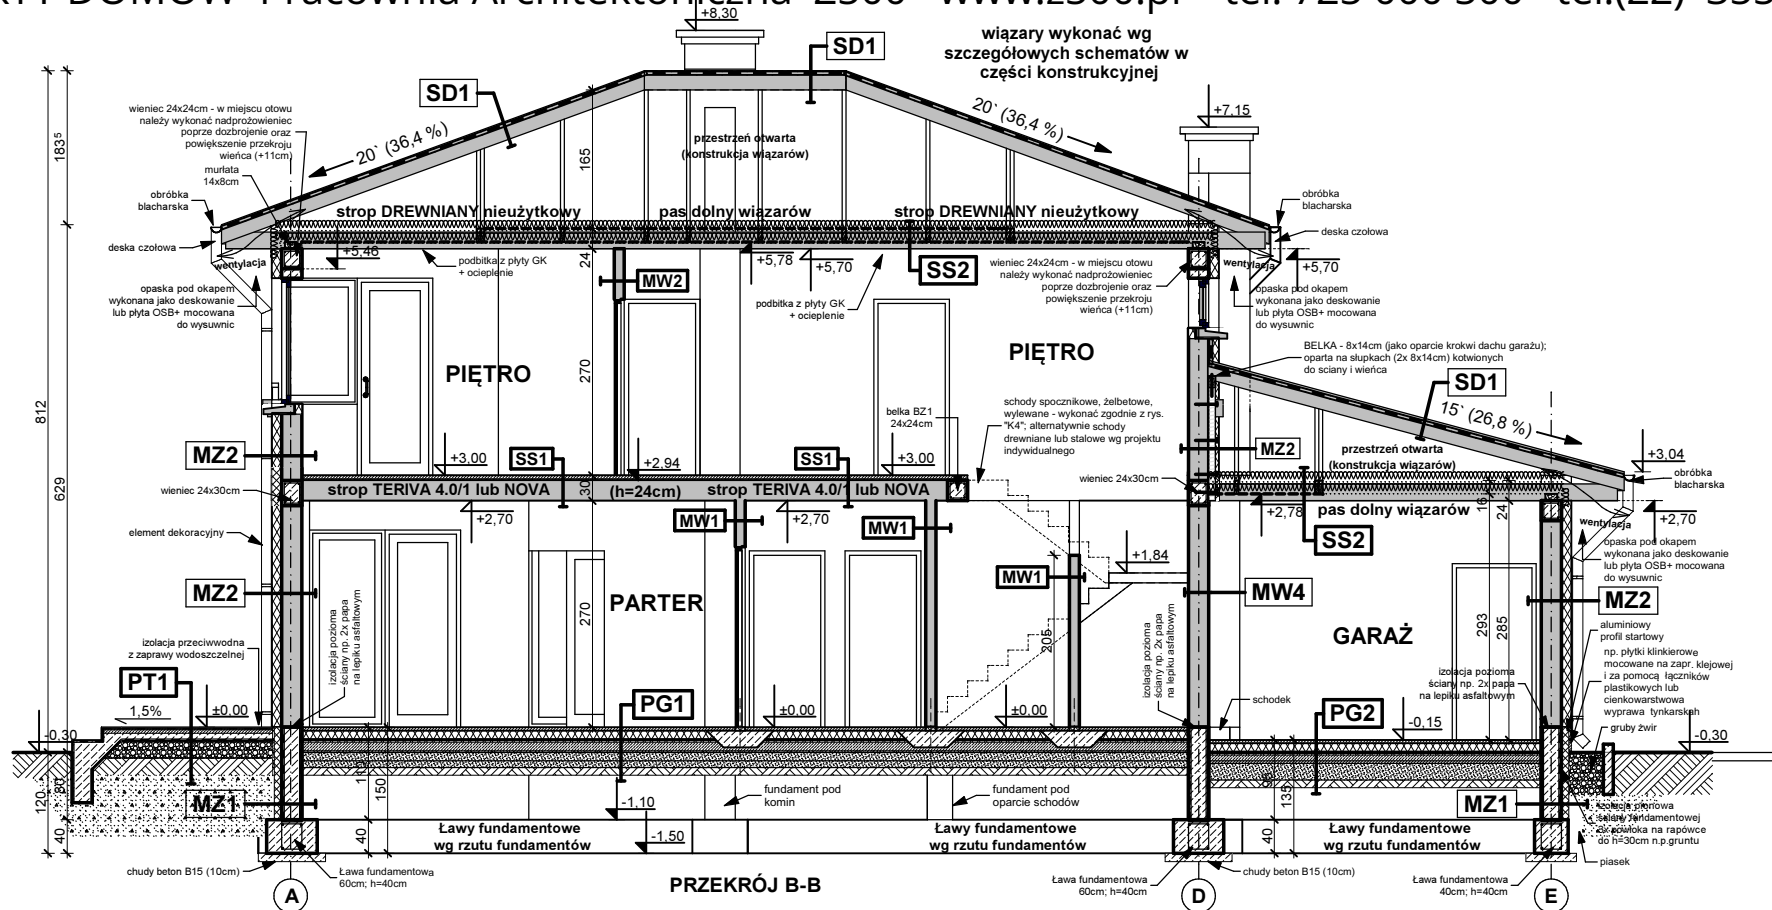

**PG1 - POSADZKA MIESZKANIA NA ORUNCIU**

podłoga alternatywnie: wykładzina / terakota / klepka	
szlichta beton z prow. instalacji, zdyktowana	5,0
ocieplenie: styropian Termo Organika dach-podłoga	10,0
hydroizolacja	
zarytary beton - warstwa wyrównawcza	10,0
warstwa zagęszczonego suchego piasku	20,0
grunt rodzimy po zdjęciu humusu	

**MZ2 - ŚCIANA ZEWN. KONSTR. OCIEPLONA**

wykonczenie: zaw. Sre, ocieplenie / deskowanie / okładzina	
ocieplenie: styropian Termo Organika fasada	
ściana: YTONG PPH / D6	24,0
wykonczenie: wew. tynk / płyty GK / glazura / boazeria	

**PT1 - POSADZKA TARASU / PODESTU WEJŚCIOWEGO**

podłoga: mrozoodporna zaprawa na hydroizolacji	
beton klasy B15 zdyktowany 1x1m	5,0
beton klasy B7,5 zdyktowany 1x1m	5,0
podspółka cementowa zagęszczona	20,0
grunt rodzimy po zdjęciu humusu	

**MW1 - ŚCIANA DZIAŁOWA MUROWANA**

wykonczenie: wew. tynk / płyty GK / glazura / boazeria	
ściana: SILKA (12cm) / YTONG (11,5cm)	12,0
wykonczenie: wew. tynk / płyty GK / glazura / boazeria	

**SS1 - STROP NAD PARTEREM**

podłoga alternatywnie: wykładzina / terakota / klepka	2,0
nieociekła betonowa z prow. instalacji, zdyktowana	4,0
hydroizolacja w pom. mokrym	
styropian Termo Organika dach-podłoga	5,0
strop: gę. wst. rys. konstrukcja	
całk. tynk gładki	

**MZ1 - ŚCIANA FUNDAMENTOWA OCIEPLONA**

wykonczenie: klinkierowe / tynk cokołowy (ponad terenem)	
ocieplenie: styropian Termo Organika fundament	12,0
hydroizolacja	
ściana: bloczki betonowe / beton tary	24,0
hydroizolacja	

**SD1 - DACH NIEOCIEPLONY**

podłoga alternatywnie: dachówka / blacha / gont / baltch-dach	
łaty / kontrłaty / deskowanie	10,0
warstwa wodoporno krycia + posocze	2,2
konstrukcja dachu	
(opcjonalnie) wykonczenie: płyty GK / boazeria / deskowanie	

**SS2 - STROP DREWNIANY - PODSUFIKA**

konstrukcja stropu / dachu	
ocieplenie: wełna w Ecoose Technology między rżkami	20,0
nieociekła "fała"	
płyta ściągająca wg rys. konstrukcji (min. OSB15)	
ruszt wspierający pod płyty GK	
płyta gipsowo-kartonowa mocowana do rusztu	

## OGLĄDASZ WERSJĘ DEMO

Wszystkie projekty marki Z500™ są objęte licencją, którą w Polsce reprezentuje podmiot Z500 Sp.z o.o. Projekty, rysunki, opisy, koncepcje i rozwiązania chronione są na mocy przepisów w ustawie z dnia 4.02.1994 o prawie autorskim i prawach pokrewnych (tj. Dz. U 2006, nr 90, poz. 631 z późn. zm.). Wykorzystanie materiałów demonstracyjnych do celów handlowych, dalszej odsprzedaży, reprodukcji, kopiowania, w całości lub częściowo bez wiedzy i pisemnej zgody autorów jest zabronione pod rygorem pełnej odpowiedzialności cywilnej i karnej. Niniejszy rysunek jest demonstracyjną wersją projektu gotowego, dlatego też otrzymany produkt (projekt) może się nieznacznie różnić. All projects Z500™ brand are licensed - any copying, reproduction is prohibited and will be prosecuted.

Z500.pl/Zx8

Zx8

wersja podstawowa w technologii murowanej

Z500


ul. Gen. Zajączka 32 ; 01-510 Warszawa  
tel./fax: +48 (22) 425 50 30 ; +48 (22) 331 13 35  
e-mail: projekty@z500.pl ; www.z500.pl

Copyright registered trademark by Z500


PROJEKT DEMONSTRACYJNY DOMU JEDNORODZINNEGO

TEMAT  
OPRACOWANIA

PRZEKRÓJ B-B

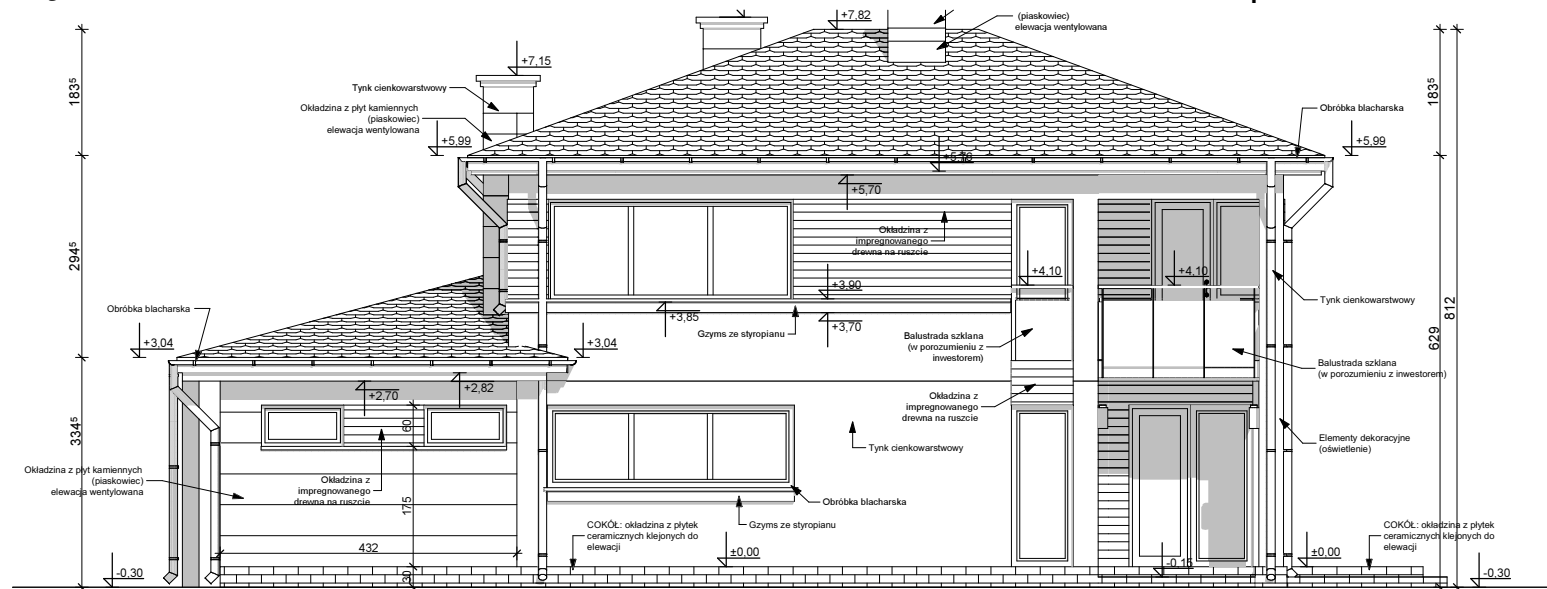

ELEVACJA TYLNA (ogrodowa)

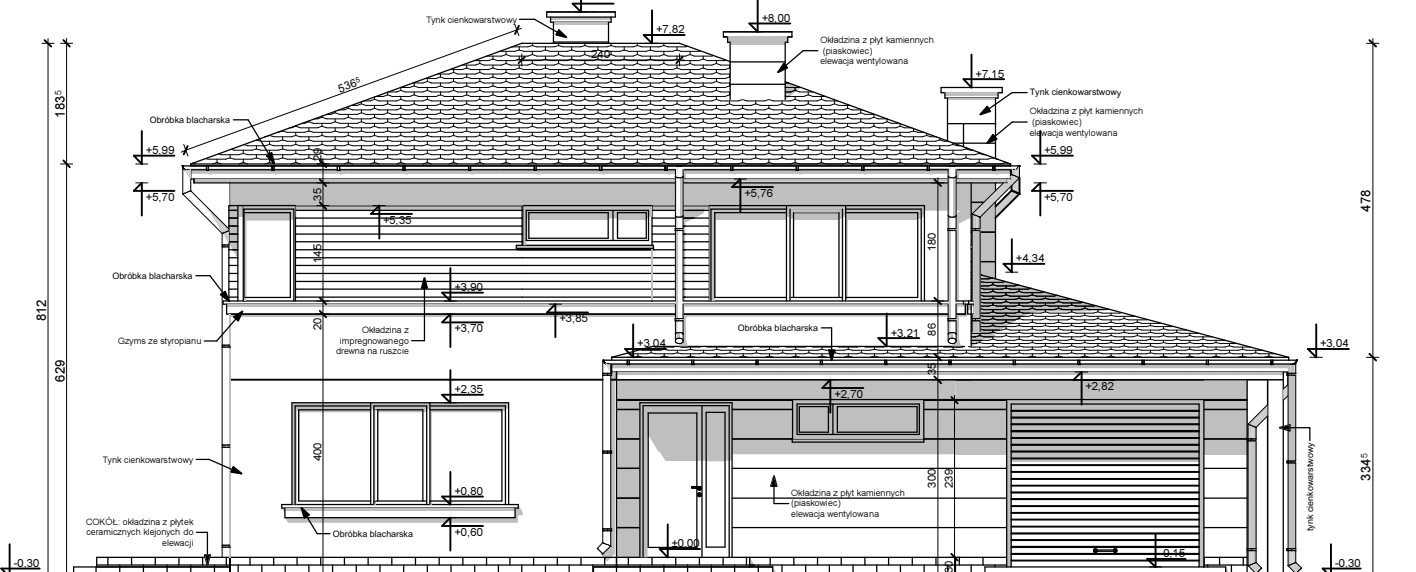

ELEVACJA FRONTOWA

OGLĄDASZ WERSJĘ DEMO

Wszystkie projekty marki Z500™ są objęte licencją, którą w Polsce reprezentuje podmiot Z500 Sp.z o.o. Projekty, rysunki, opisy, koncepcje i rozwiązania chronione są na mocy przepisów w ustawie z dnia 4.02.1994 o prawie autorskim i prawach pokrewnych (tj. Dz. U 2006, nr 90, poz. 631 z późn. zm.). Wykorzystanie materiałów demonstracyjnych do celów handlowych, dalszej odsprzedaży, reprodukcji, kopiowania, w całości lub częściowo bez wiedzy i pisemnej zgody autorów jest zabronione pod rygorem pełnej odpowiedzialności cywilnej i karnej. Niniejszy rysunek jest demonstracyjną wersją projektu gotowego, dlatego też otrzymany produkt (projekt) może się nieznacznie różnić. All projects Z500™ brand are licensed - any copying, reproduction is prohibited and will be prosecuted.

**UWAGI:**  
- ostateczny sposób wykończenia elewacji zewnętrznej do ustalenia z inwestorem na etapie 2500.pl / 208


**Zx8** wersja podstawowa w technologii murowanej

**Z500** ul. Gen. Zajączka 32 ; 01-510 Warszawa  
tel./fax: +48 (22) 425 50 30 ; +48 (22) 331 13 35  
e-mail: projekty@Z500.pl ; www.z500.pl  
Copyright registered trademark by Z500


PROJEKT DEMONSTRACYJNY DOMU JEDNORODZINNEGO  
TEMAT OPERACYJNY  
**ELEVACJE: FRONTOWA I OGRODOWA**

To jest wersja demonstracyjna projektu!!! To jest wersja demonstracyjna projektu!!! To jest wersja demonstracyjna projektu!!!

To jest wersja demonstracyjna projektu!!! To jest wersja demonstracyjna projektu!!! To jest wersja demonstracyjna projektu!!!

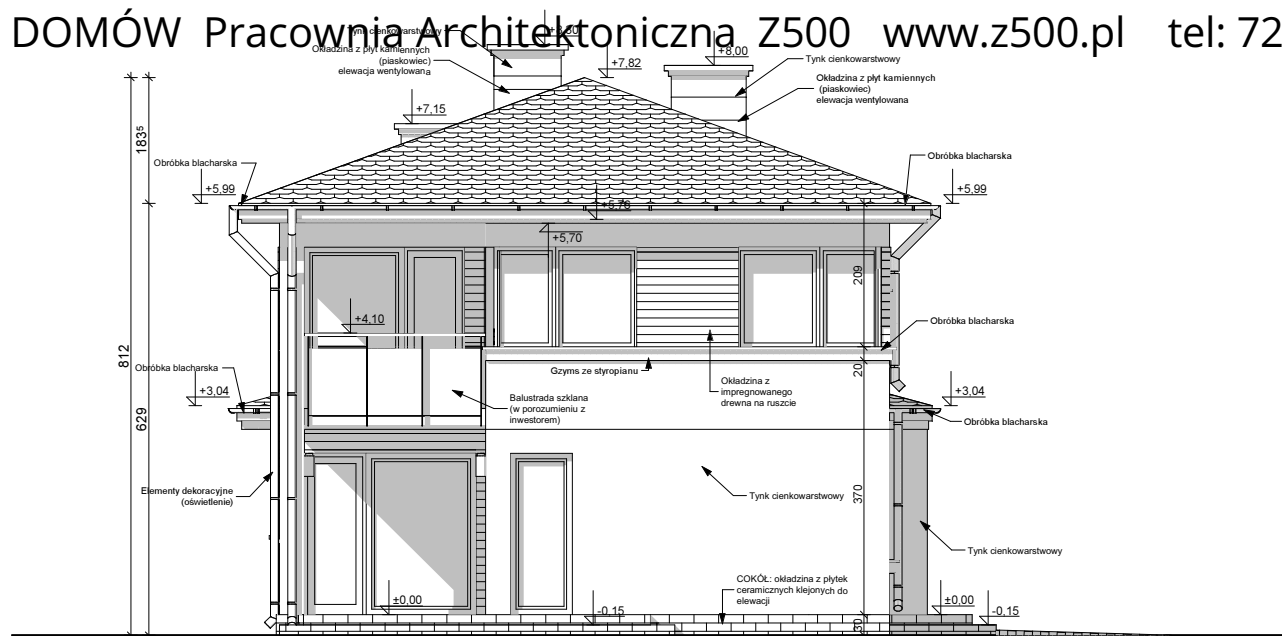

**ELEWACJA BOCZNA**

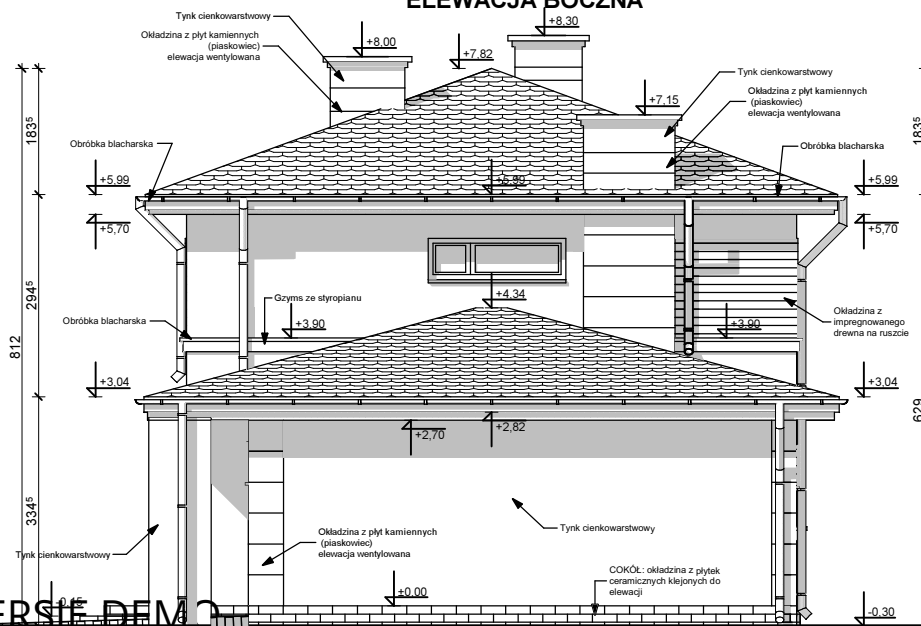

**OGLĄDASZ WERSJĘ DEMO**

Wszystkie projekty marki Z500™ są objęte licencją, którą w Polsce reprezentuje podmiot Z500 Sp.z o.o. Projekty, rysunki, opisy, koncepcje i rozwiązania chronione są na mocy przepisów w ustawie z dnia 4.02.1994 o prawie autorskim i prawach pokrewnych (tj. Dz. U 2006, nr 90, poz. 631 z późn. zm.). Wykorzystanie materiałów demonstracyjnych do celów handlowych, dalszej odsprzedaży, reprodukcji, kopiowania, w całości lub częściowo bez wiedzy i pisemnej zgody autorów jest zabronione pod rygorem pełnej odpowiedzialności cywilnej i karnej. Niniejszy rysunek jest demonstracyjną wersją projektu gotowego, dlatego też otrzymany produkt (projekt) może się nieznacznie różnić. All projects Z500™ brand are licensed - any copying, reproduction is prohibited and will be prosecuted.

**UWAGI :**

- ostateczny sposób wykończenia elewacji zewnętrznej do ustalenia z inwestorem na etapie 2500.pl / Z500 projektu.

**Zx8** wersja podstawowa w technologii murowanej



ul. Gen. Zajączka 32 ; 01-510 Warszawa  
tel./fax: +48 (22) 425 50 30 ; +48 (22) 331 13 35  
e-mail: projekty@Z500.pl ; www.z500.pl

Copyright registered trademark by Z500

PROJEKT DEMONSTRACYJNY DOMU JEDNORODZINNEGO

TEMAT PRACOWANIA

**ELEWACJE BOCZNE**

To jest wersja demonstracyjna projektu!!! To jest wersja demonstracyjna projektu!!! To jest wersja demonstracyjna projektu!!!

To jest wersja demonstracyjna projektu!!! To jest wersja demonstracyjna projektu!!! To jest wersja demonstracyjna projektu!!!